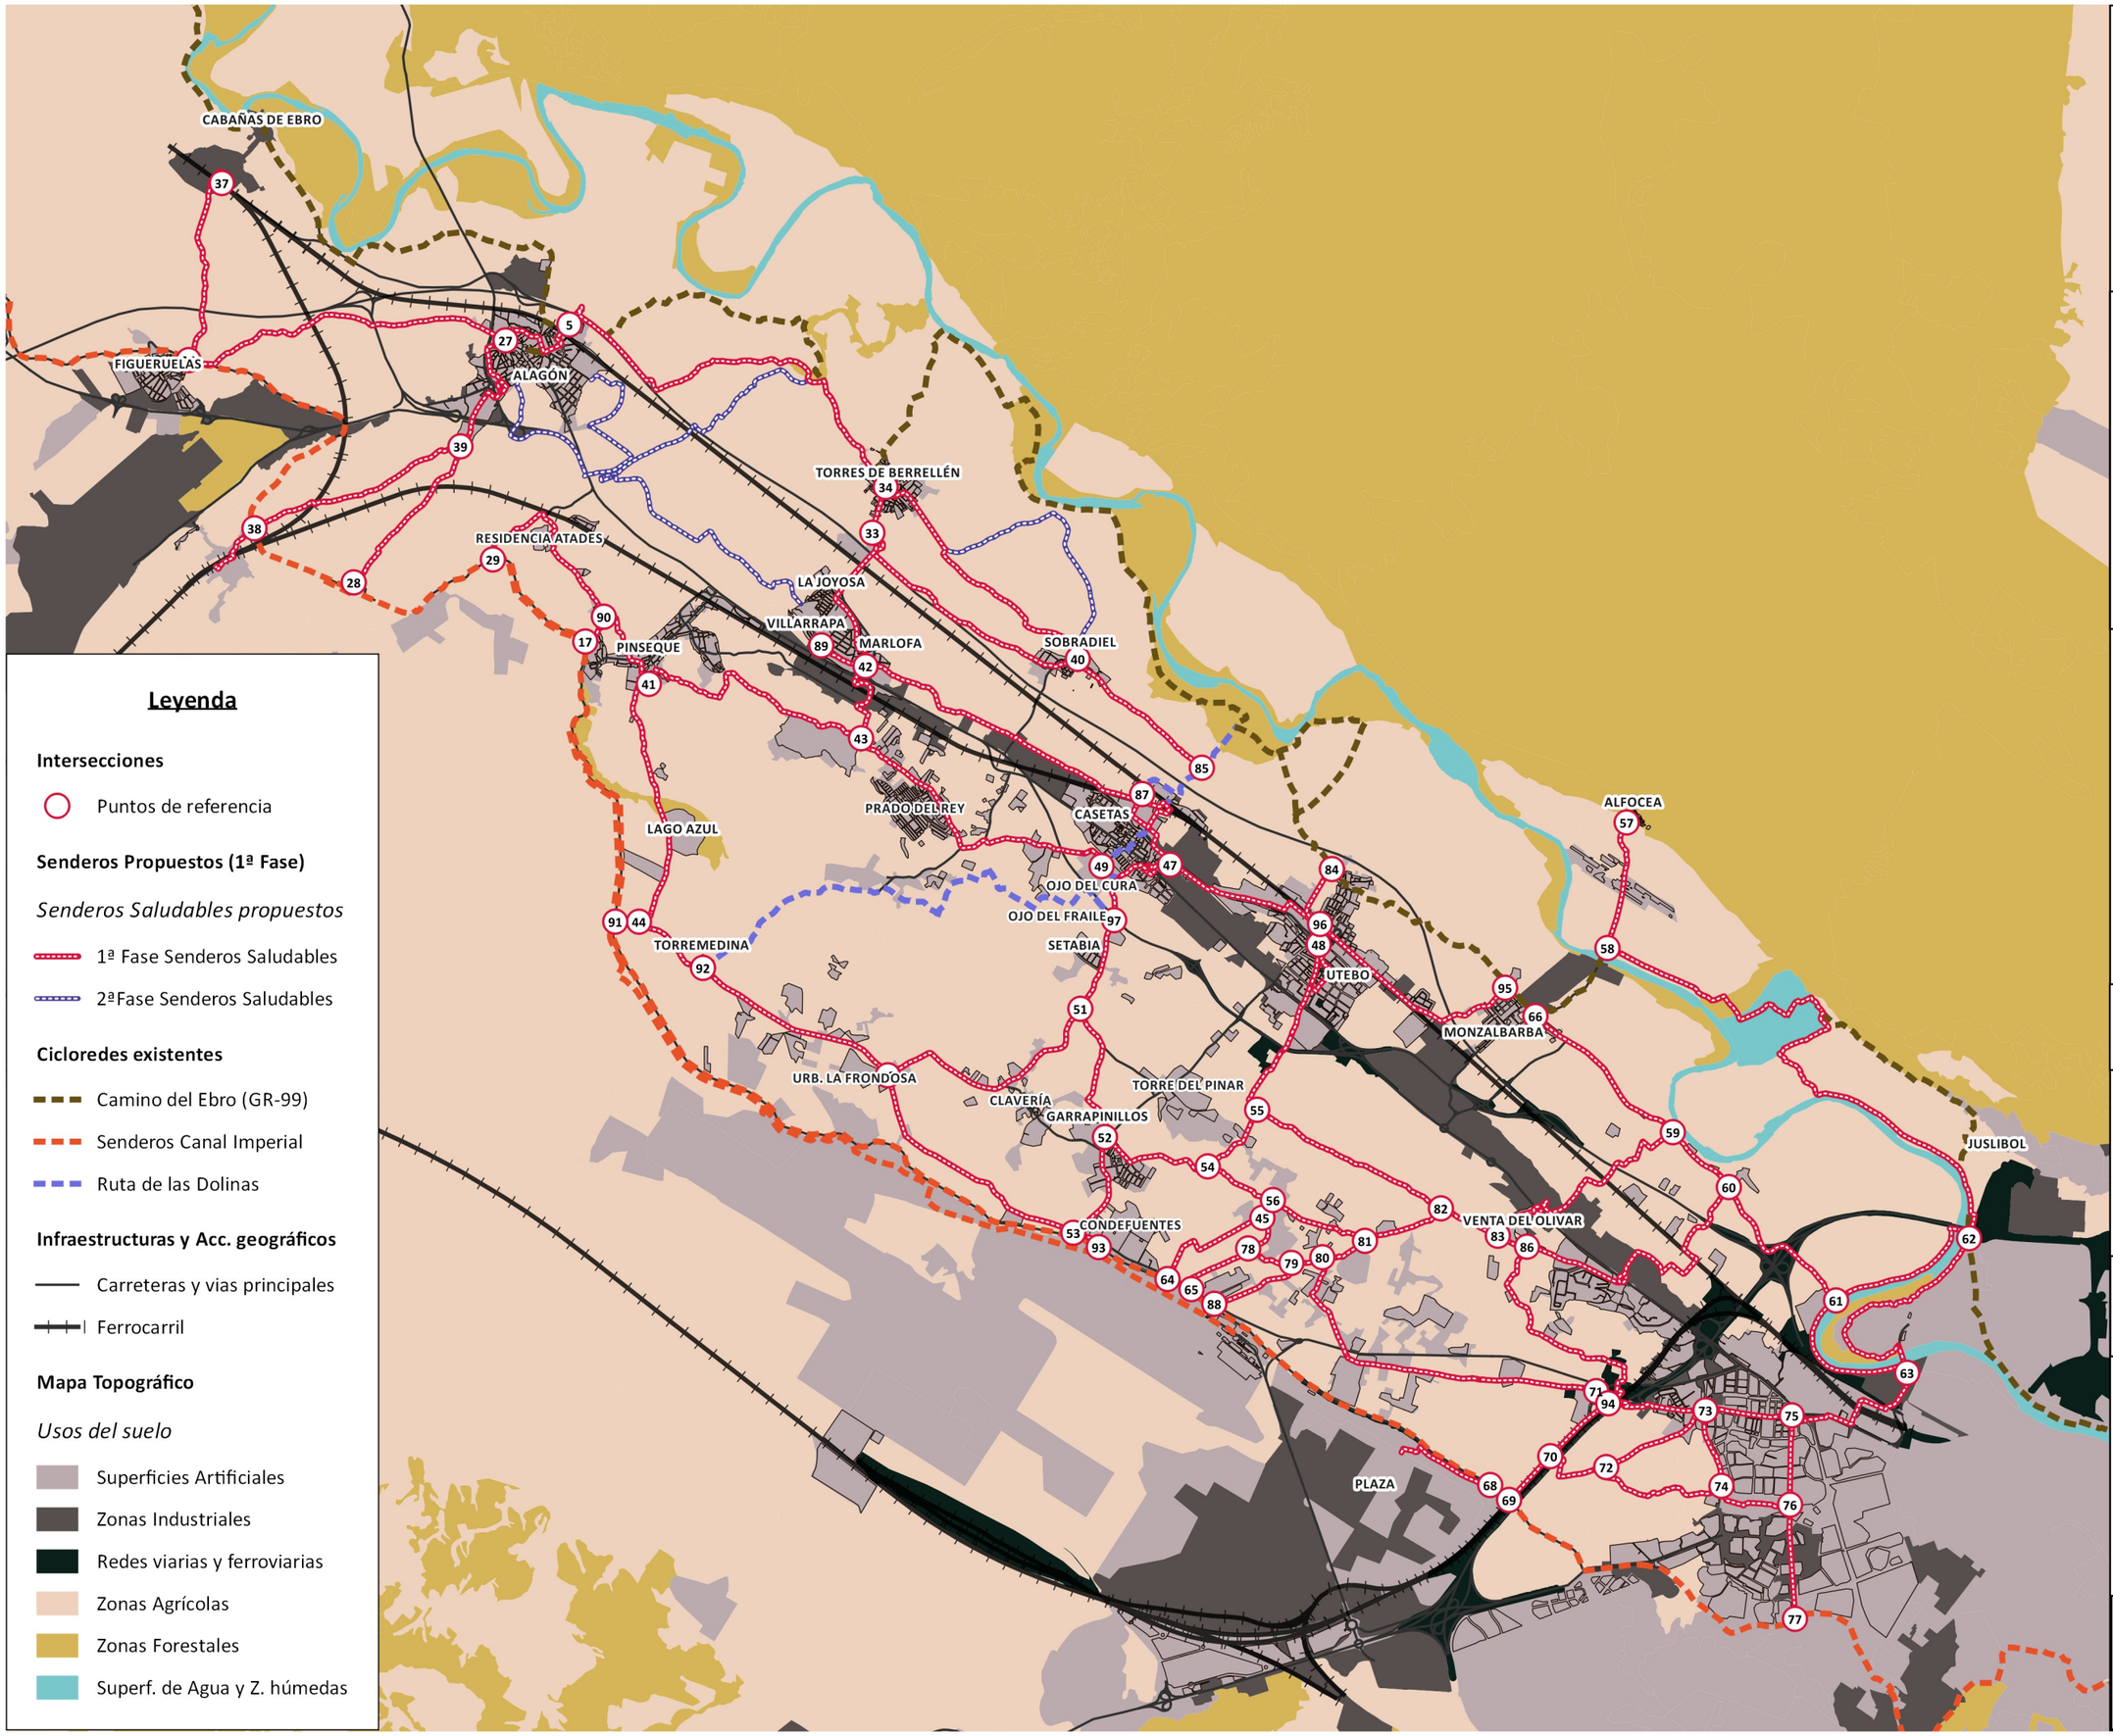

CTAZ
CONSORCIO DE TRANSPORTES DEL ÁREA DE ZARAGOZA

La Cicleria
ZARAGOZA

PROYECTO

ESTUDIO DE SEÑALIZACIÓN DE SENDEROS SALUDABLES EN EL ENTORNO DE LA A-68

TÍTULO:

1ª Y 2ª FASE DE SENDEROS SALUDABLES EN EL ENTORNO DE LA A-68

PLANTA GENERAL

PLANTA Nº:

1

FORMATO:
DIN A3

ESCALA:

1 / 75.000

0 750 1500 2250 m

FECHA:

MARZO 2018